

Mai Seidelin Andersen & Søren
Jespersen-Skree
Violens Kvarter 4, Engbyen
7400 Herning

11. november 2004

Referat af mødet om Gullestrup friareal 20. oktober 2004 i Tingstedet, Gullestrup

Sagsbehandler: Marie Vedel-Rieper

Sagsnr.: Sag2000-49586

(bedes anvendt ved henvendelse)

Herning Kommunes Parkafdeling havde inviteret til mødet i Tingstedet i Gullestrup for at drøfte planerne for det offentlige friareal syd for Sahlholdtvej mellem Lupinens Kvarter og Violens Kvarter med de omkringboende og borgerforeningen.

Desværre må Parkafdelingen beklage dybt efter mødet at have konstateret, at trods ønsket om at se alle interesserede parter til mødet, manglede ved en fejl ved indbydelsens udsendelse en personlig invitation til den del af Lupinens Kvarter, som endnu ikke er organiseret og til Snerlens Kvarter nord for Sahlholdtvej.

Kopi af dette referat udsendes til såvel mødets deltagere som til de øvrige interesserede parter.

I mødet deltog fra Parkafdelingen Hans Henrik Schmidt og Marie Vedel-Rieper.

Marie Vedel-Rieper indledte mødet med at byde velkommen og orienterede kort om kommunens plan for anlæg af Gullestrup Friareal som offentligt grønt område.

I 2003 blev gennemført 1 etape omfattende en gennemgang og oprydning i den eksisterende beplantning. Der kan nu bygges videre på denne beplantning og fra start sikres læ og skabes en frodige ramme om udendørsaktiviteterne.

Desuden blev der i 2003 undersøgt muligheden for at anlægge en sø indenfor friareal, men denne ide blev tidligt valgt fra af Parkafdelingen, idet vi anså denne ide for at blive for dyr i forhold til anlægsrammen for det samlede projekt.

Nu er projektet nået til 2. etape. Parkafdelingen ønsker en samlet helhedsplan for det offentlige grønne friareal. Som oplæg til aftens fælles drøftelse havde arkitekt Hans Henrik Schmidt udarbejdet et skitseprojekt for den fremtidige disponering og indretning af Gullestrup Friareal.

Hans Henrik Schmidt gennemgik skitseprojektet og Parkafdelingens overordnede mål for området med ønske om,

- at skabe gode rammer for fælles opholdsarealer for de omkringliggende boligområder
- at sikre gode adgangsforhold med stier gennem området og med forbindelser til boligområderne
- at sikre naturoplevelser med varierede og frodige beplantninger for at tilgodese et rigt dyre- og planteliv
- at sikre et alsidigt friluftsliv med mulighed for en række aktiviteter, som henvender sig til en bred brugergruppe

Grønningen i områdets nordlige er i forslaget tillagt en høj grad af naturpræg med lund og sti/bro på tværs af området og hen over diget som af amtet er udpeget som bevaringsværdigt.

Syd for stien der forbinder Violens Kvarter og Lupinens Kvarter indgår i forslaget det grønne rum "skoven", som danner rammen om en evt. legeplads.

Syd herfor er der plads til en køkkenhave og nærleg ved Tingstedet, en lille boldbane, en kællebakke og muligheden for at færdes via en hassellund ned over det skrående terræn mod engen via en lille frugtplantage, en snegleformet beplantning med ophold og en lille lund af eg og hassel.

I lokalplan nr. 15. B5.1 for området indgår anlæg af en sti mellem Violens Kvarter og Lupinens Kvarter i forbindelse med færdiggørelsen af Violens Kvarter. Desuden lægger lokalplanen op til muligheden for, at der ved privat initiativ kan etableres en legeplads på det offentlige friareal.

Såfremt dette ønske skulle komme på tale vil Parkafdelingen gerne indgå i samarbejdet omkring legepladsens udformning, således at vi kan påtage os den fremtidige drift af legepladsen indenfor det offentlige friareal. Vi er efter lokalplanens vedtagelse gået bort fra muligheden

for at der kan drives private legepladser på offentligt grund ud fra et sikkerhedsmæssig hensyn.

Konklusion på aftens fælles drøftelser var en positiv stemning for det foreliggende forslag. Der er interesse for naturleg som både indenfor rammerne af de eksisterende og de nye beplantninger kan imødekommes. Muligheden for ophold i det fri gerne med et lille mødested for alle aldersgrupper med borde og bænke centralt placeret. Ønsket om en klippet, slyngende græssti ned gennem grønningen fra nord i stedet for et lige forløb langs østskel og videre ned gennem området til engen i syd. Ønsket om skraldespande til glæde for såvel hundeejere m.fl. ønskes placeret strategisk i forhold til færdsel og ophold indenfor friarealet.

Med tiden vil behov for måske en legeplads og eller en petanquebane m.m. vise sig, der er plads til mange aktiviteter indenfor friarealet.

Der blev i øvrigt spurgt interesseret til:

Hvornår der nord for Sahlholdtvej skal plantes i forhold til afskærmningen mod motorvejen ? Der vil løbende blive plantet i takt med, at der afsluttes flere jordformationer i området, som skal fungere som støjafskærmning.

Hvornår engen mellem Gullestrup og Herning ventes at blive oversvømmet ?

Desværre er oversvømmelsesprojektet ikke blevet godkendt til udførelse, hvorfor sagen er indstillet.

Rygtet siger, at der skal være en hundekirkegård nord for Sahlholdtvej ?


Ideen har været på tale for mange år siden, men der findes ikke en sag hos kommunen i dag.

Siden mødet har Parkafdelingen i samarbejde med vores entreprenør Herning Kommunes Driftsafdeling afmærket plantefelter i terræn, igangsat jordarbejde som følges af Herning Museum og vi forventer efter planen at plantearbejde kan påbegyndes i november 2004.

Såfremt der er spørgsmål til ovenstående eller yderligere bemærkninger kan henvendelse ske til Parkafdelingen via Marie Vedel-Rieper på telefon 96282726 / mail pkamr@herning.dk

Bilag:

Til orientering er vedlagt en nedfotograferet (ikke målfast) illustrationsplan for Gullestrup Friareals ved Sahlholdtvej.

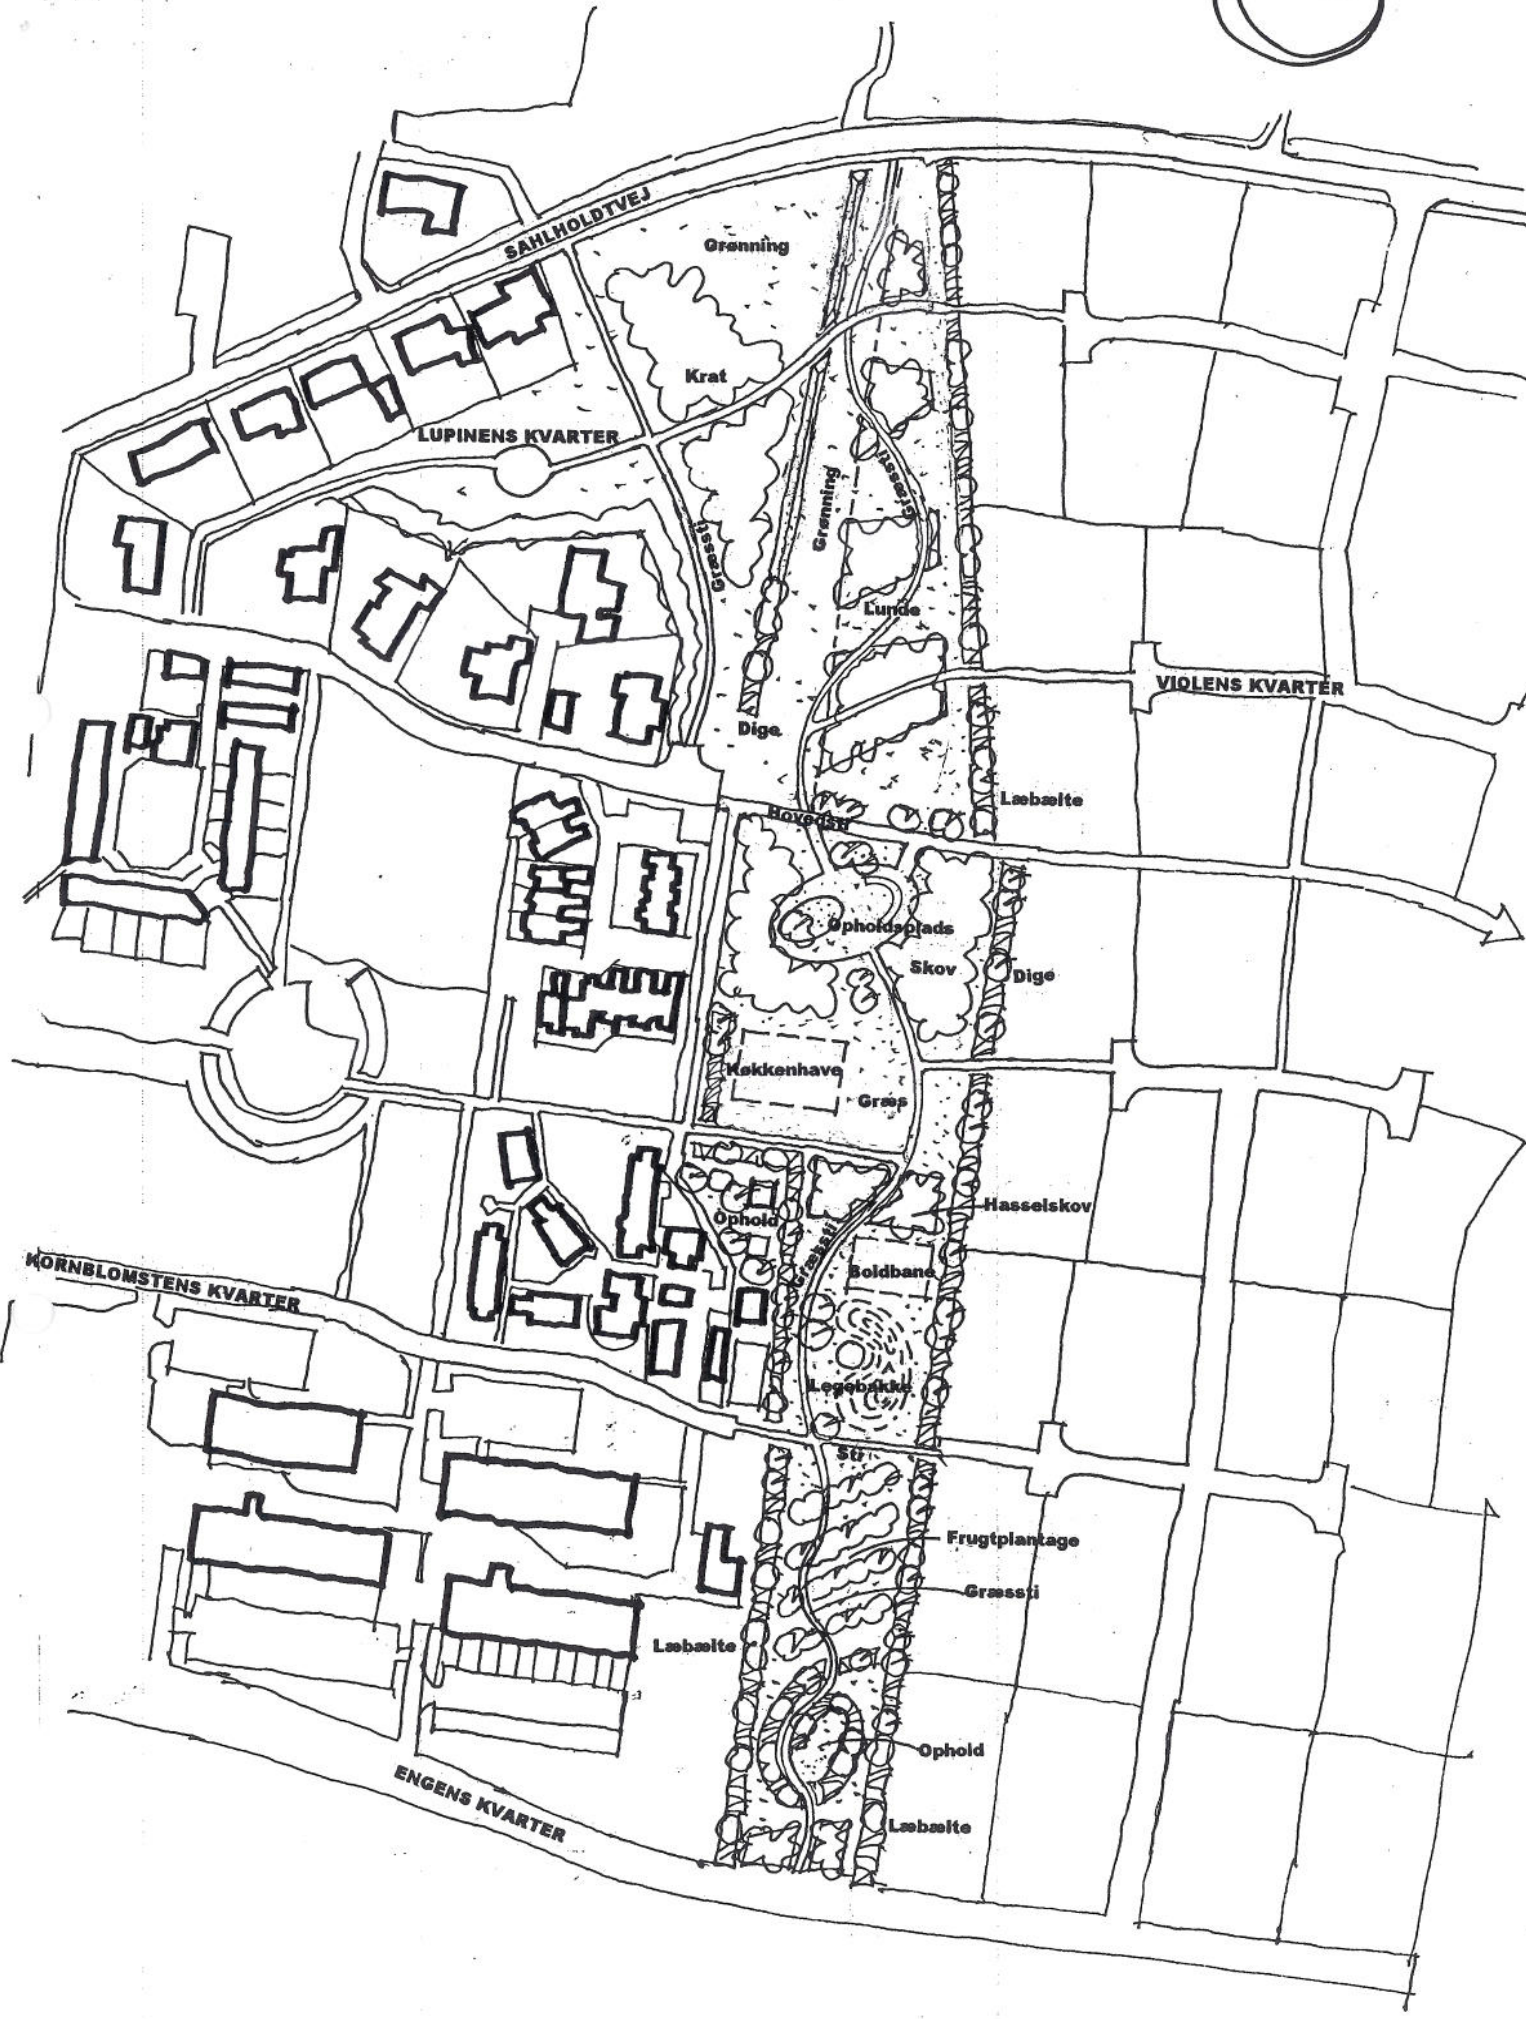

Illustrationsplan for friareal ved Sahlholdtvej i Gullestrup, mål 1:1000
Herring Kommune, Teknik & Miljø, Parkafdelingen, d.1.10.2004